


Lotissement communal du GRAND CLOS

Prix de vente : 45 € le m² (TTC)
 Plus matériel de récupération des
 Eaux de pluie ; 4 461.08 €

PLAN MASSE

Echelle 1/500

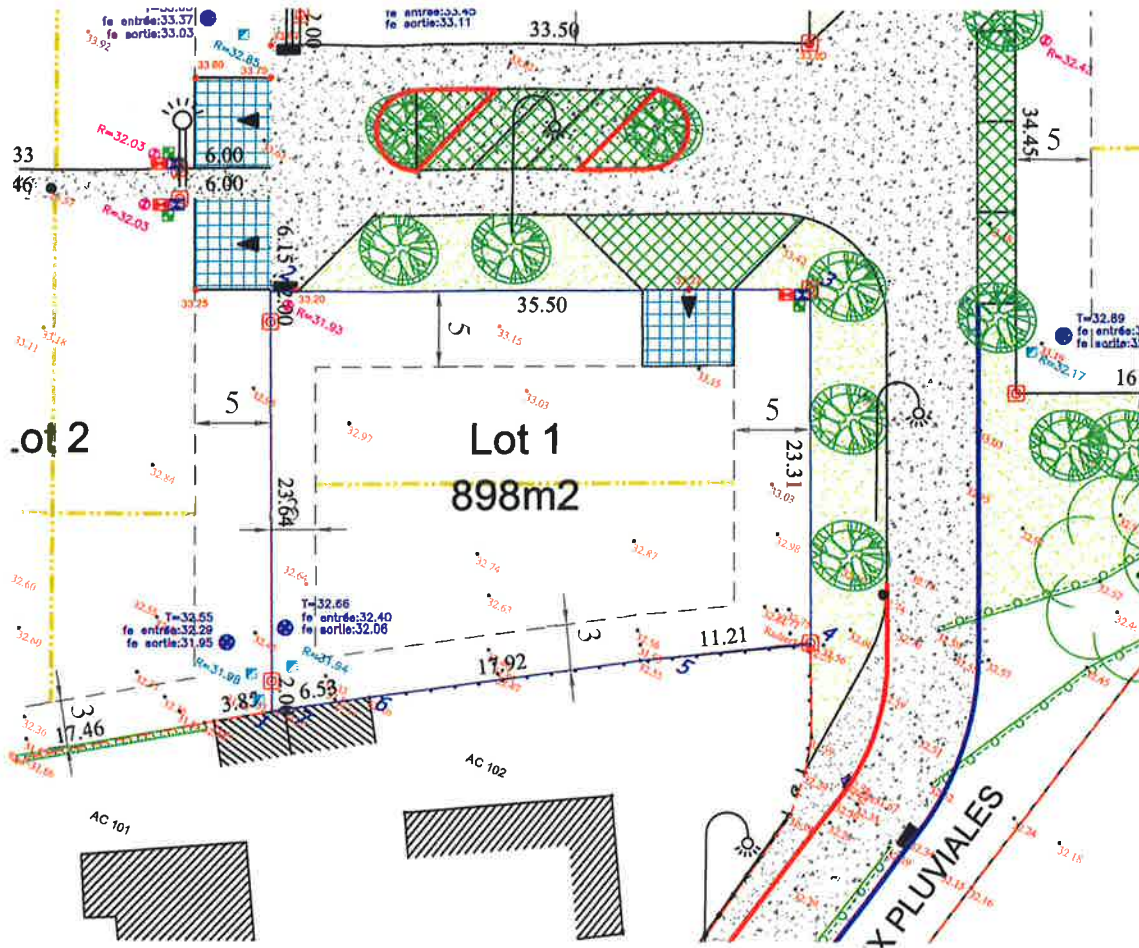

LEGENDE

- Borne OGE
- Limite Lot
- Cote altimétrique TN
- Cote altimétrique projet
- Tabouret EU
- Tabouret EP
- Coffret EDF
- Coffret AEP
- Tabouret FT
- Fosse de récupération des EP
- Stationnement privé sur lot (6m x 5m)
- Stationnement projet enherbé
- Bordure projet
- Traverse SNCF projet
- Arbre existant
- Arbre projet
- Candélabre projet
- Faitage projet
- Zone constructible projet

Coordonnées des sommets du Lot				
N°	Coord X	Coord Y	Distance	Glissement
1	315804.768	288365.525	27.644	372.909g
2	315793.198	288380.631	35.499	72.754g
3	315825.465	288405.364	23.911	172.770g
4	315835.164	288384.153	11.209	266.563g
5	315825.466	288378.533	17.919	264.456g
6	315810.268	288368.040	5.624	264.037g
7	315805.517	288366.029	0.903	262.330g
1	315804.768	288365.525		
SURFACE = 897.51				

Les Coordonnées sont en système indépendant

NOTA :

-Il appartient aux acquéreurs de vérifier le bon positionnement des différents branchements


-L'aménageur se réserve le droit, pour toute raison technique, d'implanter des bornes EDF sur les lots.

-Plan établi en fonction des pièces fourni par la Mairie et la DDE

-Nivellement effectué avant les travaux

PLAN MASSE

Echelle 1/500

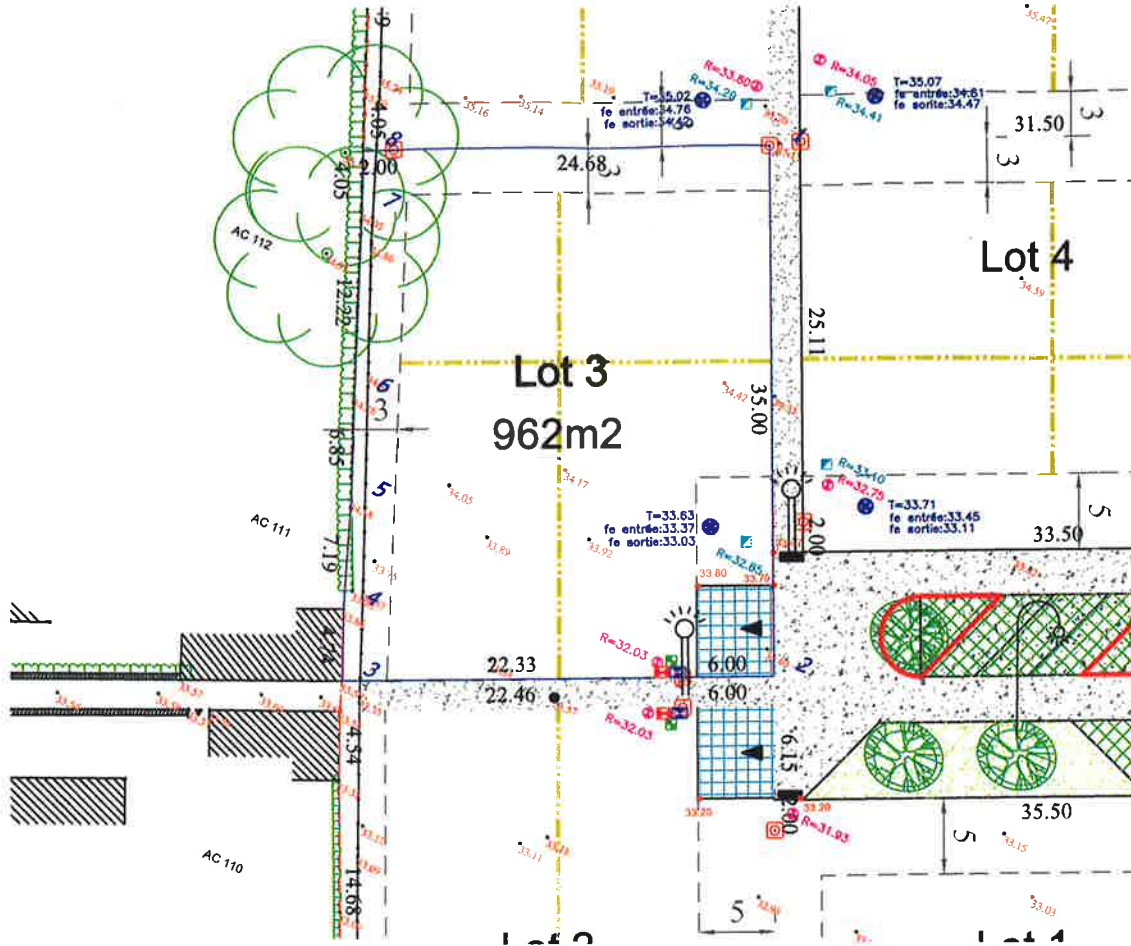

LEGENDE

- Borne OGE
- Limite Lot
- 38.95 Cote altimétrique TN
- 35.69 Cote altimétrique projet
- Tabouret EU
- Tabouret EP
- Coffret EDF
- Coffret AEP
- Tabouret FT
- Fosse de récupération des EP
- Stationnement privé sur lot (6m x 5m)
- Stationnement projet enherbé
- Bordure projet
- Traverse SNCF projet
- Arbre existant
- Arbre projet
- Candélabre projet
- Faitage projet
- Zone constructible projet

Coordonnées des sommets du Lot				
NUM	Coord X	Coord Y	Distance	Gisement
1	315775.289	280429.889	35.000	172.794g
2	315789.815	280398.046	28.331	272.754g
3	315764.039	280386.288	4.736	374.431g
4	315762.188	280390.848	7.194	377.746g
5	315759.724	280397.406	6.850	374.980g
6	315757.102	280403.735	12.218	375.740g
7	315752.538	280415.077	4.049	373.094g
8	315751.014	280418.820	26.879	72.784g
1	315775.289	280429.889		
SURFACE = 961.66				


Les Coordonnées sont en système indépendant

NOTA :

- Il appartient aux acquéreurs de vérifier le bon positionnement des différents branchements
- L'aménageur se réserve le droit, pour toute raison technique, d'implanter des bornes EDF sur les lots.
- Plan établi en fonction des pièces fourni par la Mairie et la DDE
- Nivellement effectué AVANT les travaux

PLAN MASSE

Echelle 1/500

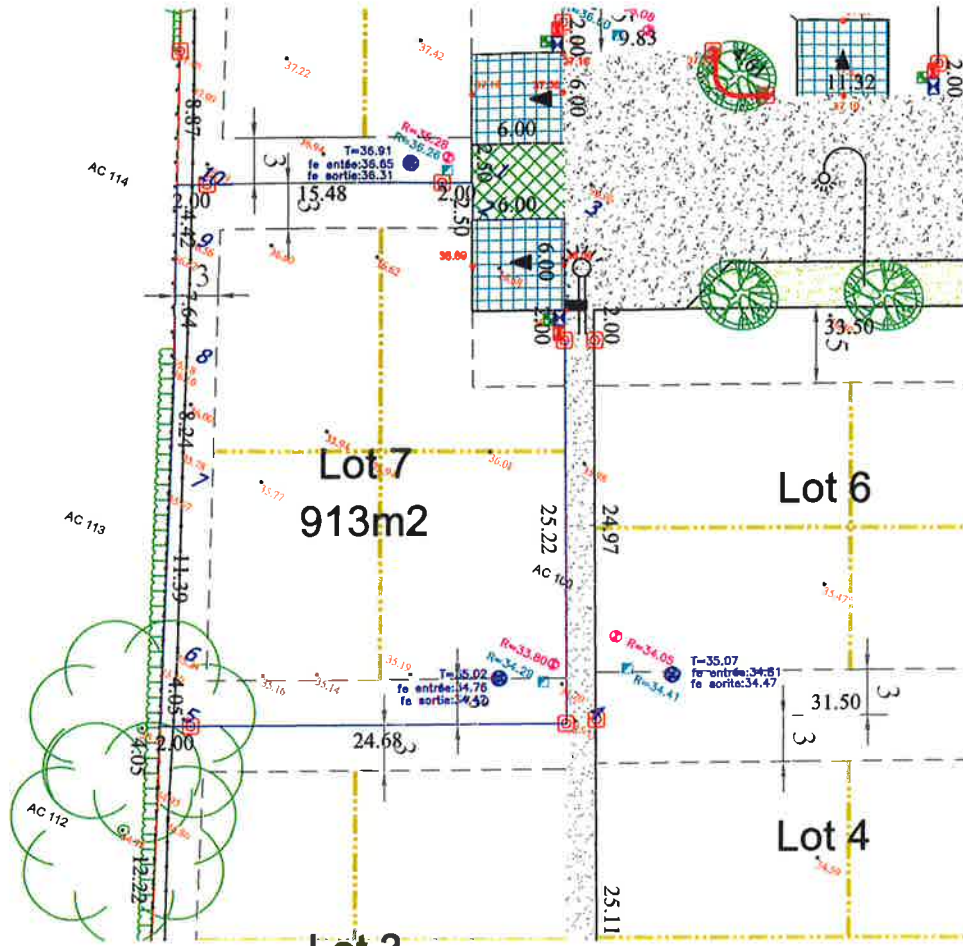

LEGENDE

- Borne OGE
- Limite Lot
- Cote altimétrique TN
- Cote altimétrique projet
- Tabouret EU
- Tabouret EP
- Coffret EDF
- Coffret AEP
- Tabouret FT
- Fosse de récupération des EP
- Stationnement privé sur lot (6m x 5m)
- Stationnement projet enherbé
- Bordure projet
- Traverse SNCF projet
- Arbre existant
- Arbre projet
- Candélabre projet
- Faitage projet
- Zone constructible projet

Coordonnées des sommets du Lot				
NUM	Coord X	Coord Y	Distance	Gisement
1	315755.003	290459.901	2.500	172.754g
2	315756.041	290467.626	6.000	72.754g
3	315761.500	290460.117	33.224	172.754g
4	315775.289	290429.889	26.679	272.764g
5	315751.014	290418.820	4.049	375.094g
6	315749.470	290422.563	11.395	375.555g
7	315745.201	290433.128	8.244	375.344g
8	315742.088	290440.761	7.639	373.585g
9	315739.009	290447.752	4.417	374.458g
10	315737.294	290451.818	19.476	72.754g
SURFACE = 913.50				


Les Coordonnées sont en système indépendant

NOTA :

- Il appartient aux acquéreurs de vérifier le bon positionnement des différents branchements
- L'aménageur se réserve le droit, pour toute raison technique, d'implanter des bornes EDF sur les lots.
- Plan établi en fonction des pièces fourni par la Mairie et la DDE
- Nivellement effectué avant les travaux

PLAN MASSE

Echelle 1/500

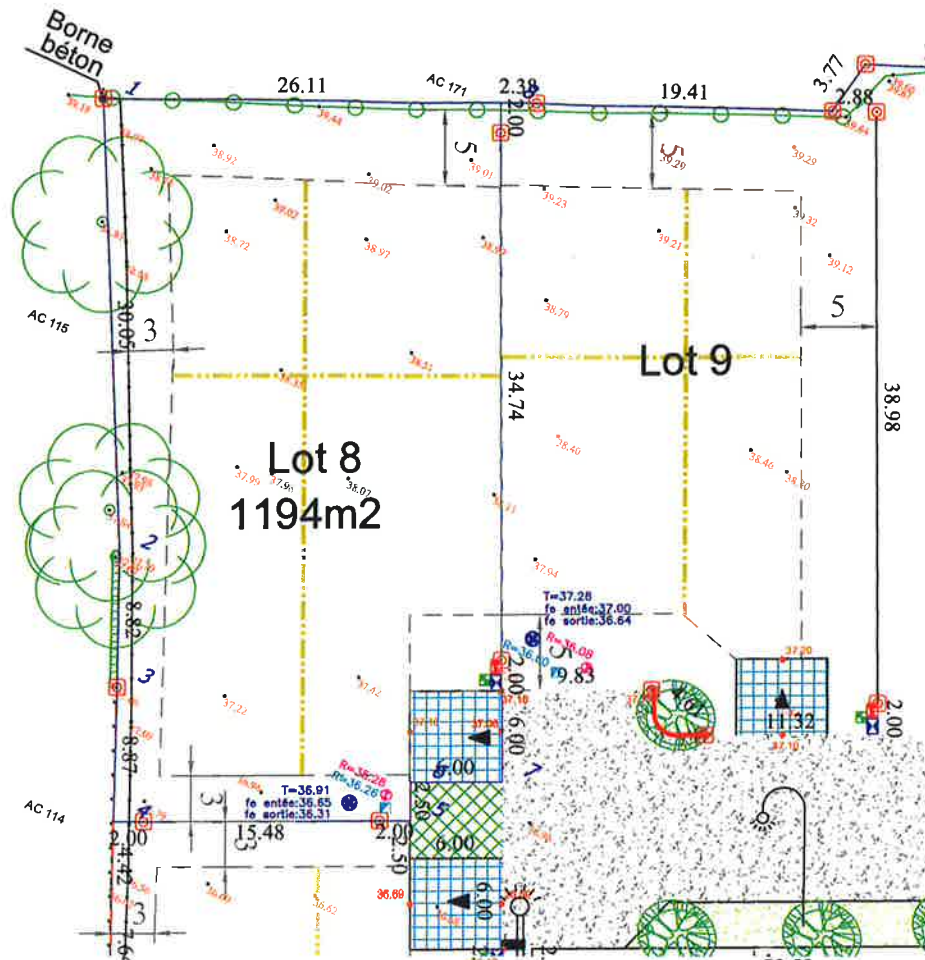

LEGENDE

- Borne OGE
- Limite Lot
- Cote altimétrique TN
- Cote altimétrique projet
- Tabouret EU
- Tabouret EP
- Coffret EDF
- Coffret AEP
- Tabouret FT
- Fosse de récupération des EP
- Stationnement privé sur lot (6m x 5m)
- Stationnement projet enherbé
- Bordure projet
- Traverse SNCF projet
- Arbre existant
- Arbre projet
- Candélabre projet
- Faitage projet
- Zone constructible projet

Coordonnées des sommets du Lot				
NUM	Coord X	Coord Y	Distance	Orientation
1	315716.911	298484.973	30.054	170.551g
2	315730.323	298468.077	8.821	174.040g
3	315733.821	298459.980	8.866	174.456g
4	315737.284	298451.818	19.476	72.754g
5	315755.003	298459.901	2.500	372.754g
6	315753.966	298462.175	6.000	72.754g
7	315759.425	298464.666	44.739	372.754g
8	315740.857	298505.369	26.105	273.924g
1	315716.911	298484.973		
SURFACE = 1193.65				

Les Coordonnées sont en système indépendant

NOTA :

-Il appartient aux acquéreurs de vérifier le bon positionnement des différents branchements

-L'aménageur se réserve le droit, pour toute raison technique, d'implanter des bornes EDF sur les lots.

-Plan établi en fonction des pièces fourni par la Mairie et la DDE

-Nivellement effectué avant les travaux